


# Übersichts-LAGEPLAN

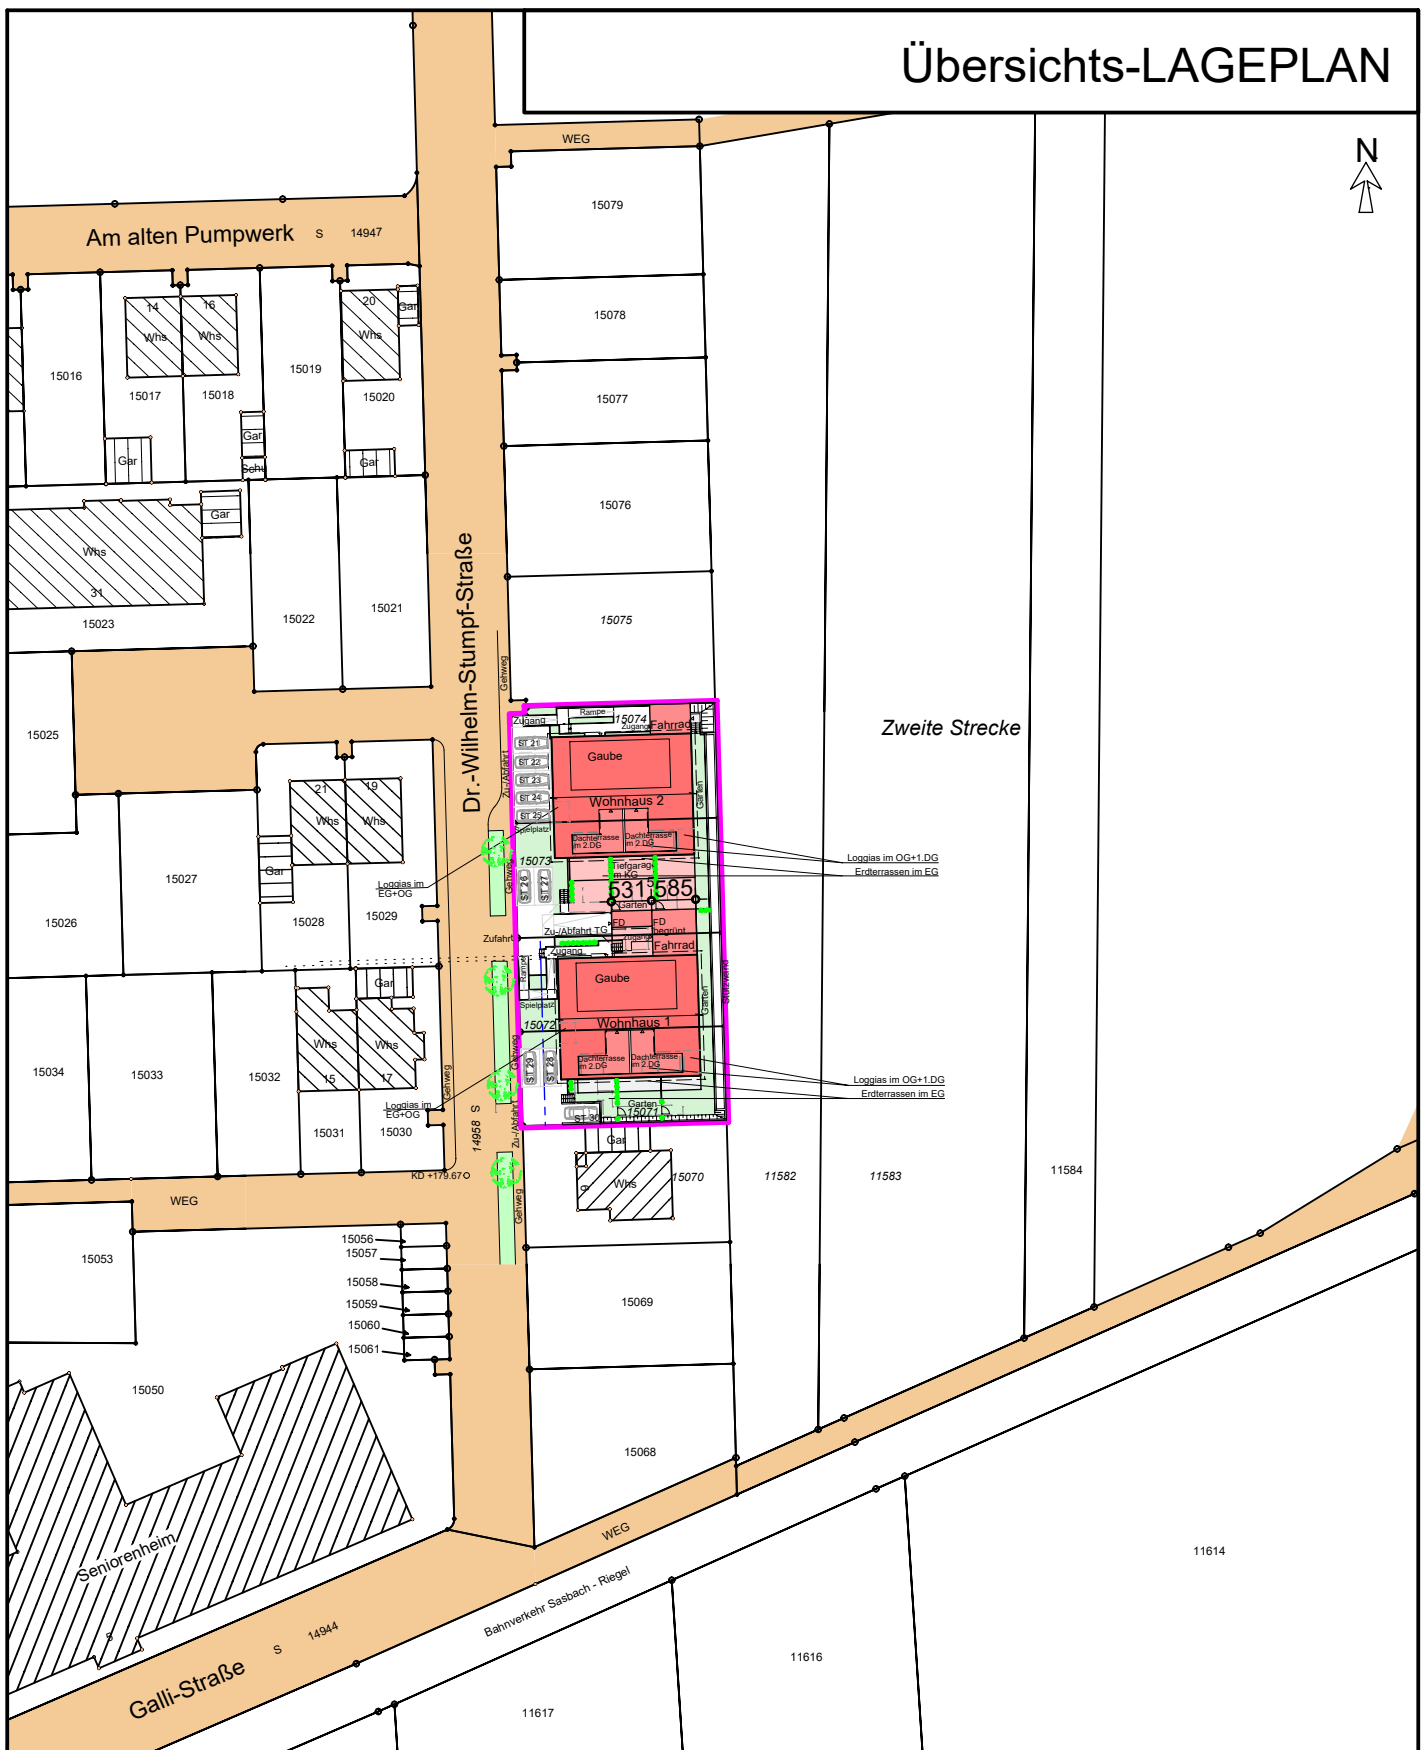

1. Der Auszug stimmt mit dem Liegenschaftskataster überein. (§4 Abs.2 LBOVVO)  
Abweichungen gegenüber dem Grundbuch sind möglich
2. Der Lageplan ist nach §4 Abs.4 bis 7 LBOVVO bearbeitet  
Merdingen, den 11.01.2021

M = 1 : 1000

Entwurfsverfasser:

**BR Ingenieur- und Planungsbüro GmbH**  
Jan-Ullrich-Straße 3 - 79291 Merdingen  
Tel: 07668/949908-0 Fax: 07668/949908-8  
Mail: info@bruggner-reh-asset.eu  
Homepage: www.bruggner-reh-asset.eu

Lageplanfertiger:

**BR Ingenieur- und Planungsbüro GmbH**  
Jan-Ullrich-Straße 3 - 79291 Merdingen  
Tel: 07668/949908-0 Fax: 07668/949908-8  
Mail: info@bruggner-reh-asset.eu  
Homepage: www.bruggner-reh-asset.eu

**ENTWURF**



**WOHN-  
KONZEPTE  
GmbH**

Bauherr:

**BR wohnkonzepte GmbH**  
Jan-Ullrich-Straße 3 - 79291 Merdingen  
Tel: 07668/33400-50  
Fax: 07668/33400-99  
Mail: info@br-wohkonzepte.eu  
Homepage: www.br-wohkonzepte.eu